

S A T Z U N G

der Stadt Neustadt a. Kulm über die förmliche Festlegung des Sanierungsgebietes "Altstadtkern mit Vorstadtbereichen".

Auf Grund des § 142 Abs. 3 Satz 1 des Baugesetzbuches (BauGB) und des Art. 23 der Gemeindeordnung für den Freistaat Bayern (GO) erläßt die Stadt Neustadt a. Kulm folgende Satzung:

§ 1

Festlegung des Sanierungsgebietes

1. Im nachfolgend näher beschriebenen Gebiet liegen städtebauliche Mißstände vor. Dieser Bereich soll durch städtebauliche Sanierungsmaßnahmen verbessert oder umgestaltet werden. Das insgesamt 14,1245 ha umfassende Gebiet wird hiermit förmlich als Sanierungsgebiet festgelegt und erhält die Kennzeichnung "Altstadtkern mit Vorstadtbereichen".
2. Das Sanierungsgebiet umfaßt alle Grundstücke und Grundstücksteile innerhalb der im Lageplan M 1 : 5.000 abgegrenzten Fläche. Dieser ist Bestandteil dieser Satzung und als Anlage beigelegt.
3. Werden innerhalb des Sanierungsgebietes durch Grundstückszusammenlegungen Flurstücke aufgelöst und neue Flurstücke gebildet oder entstehen durch Grundstücksteilungen neue Flurstücke, sind auf diese insoweit die Bestimmungen dieser Satzung ebenfalls anzuwenden.

§ 2

Verfahren

Die Sanierungsmaßnahme wird im vereinfachten Verfahren durchgeführt. Die Anwendung der besonderen sanierungsrechtlichen Vorschriften der §§ 152 bis 156 BauGB ist ausgeschlossen.

§ 3

Genehmigungspflichten

Die Vorschriften des § 144 BauGB über genehmigungspflichtige Vorhaben, Teilungen und Rechtsvorgänge finden keine Anwendung.

§ 4

Inkrafttreten

Diese Satzung wird gemäß § 143 Abs. 2 BauGB mit ihrer Bekanntmachung rechtsverbindlich.

Neustadt a. Kulm, den 07. Dezember 1989


Pühl

Pühl

1. Bürgermeister



NEUSTADT
AM KULM
M 1:2500

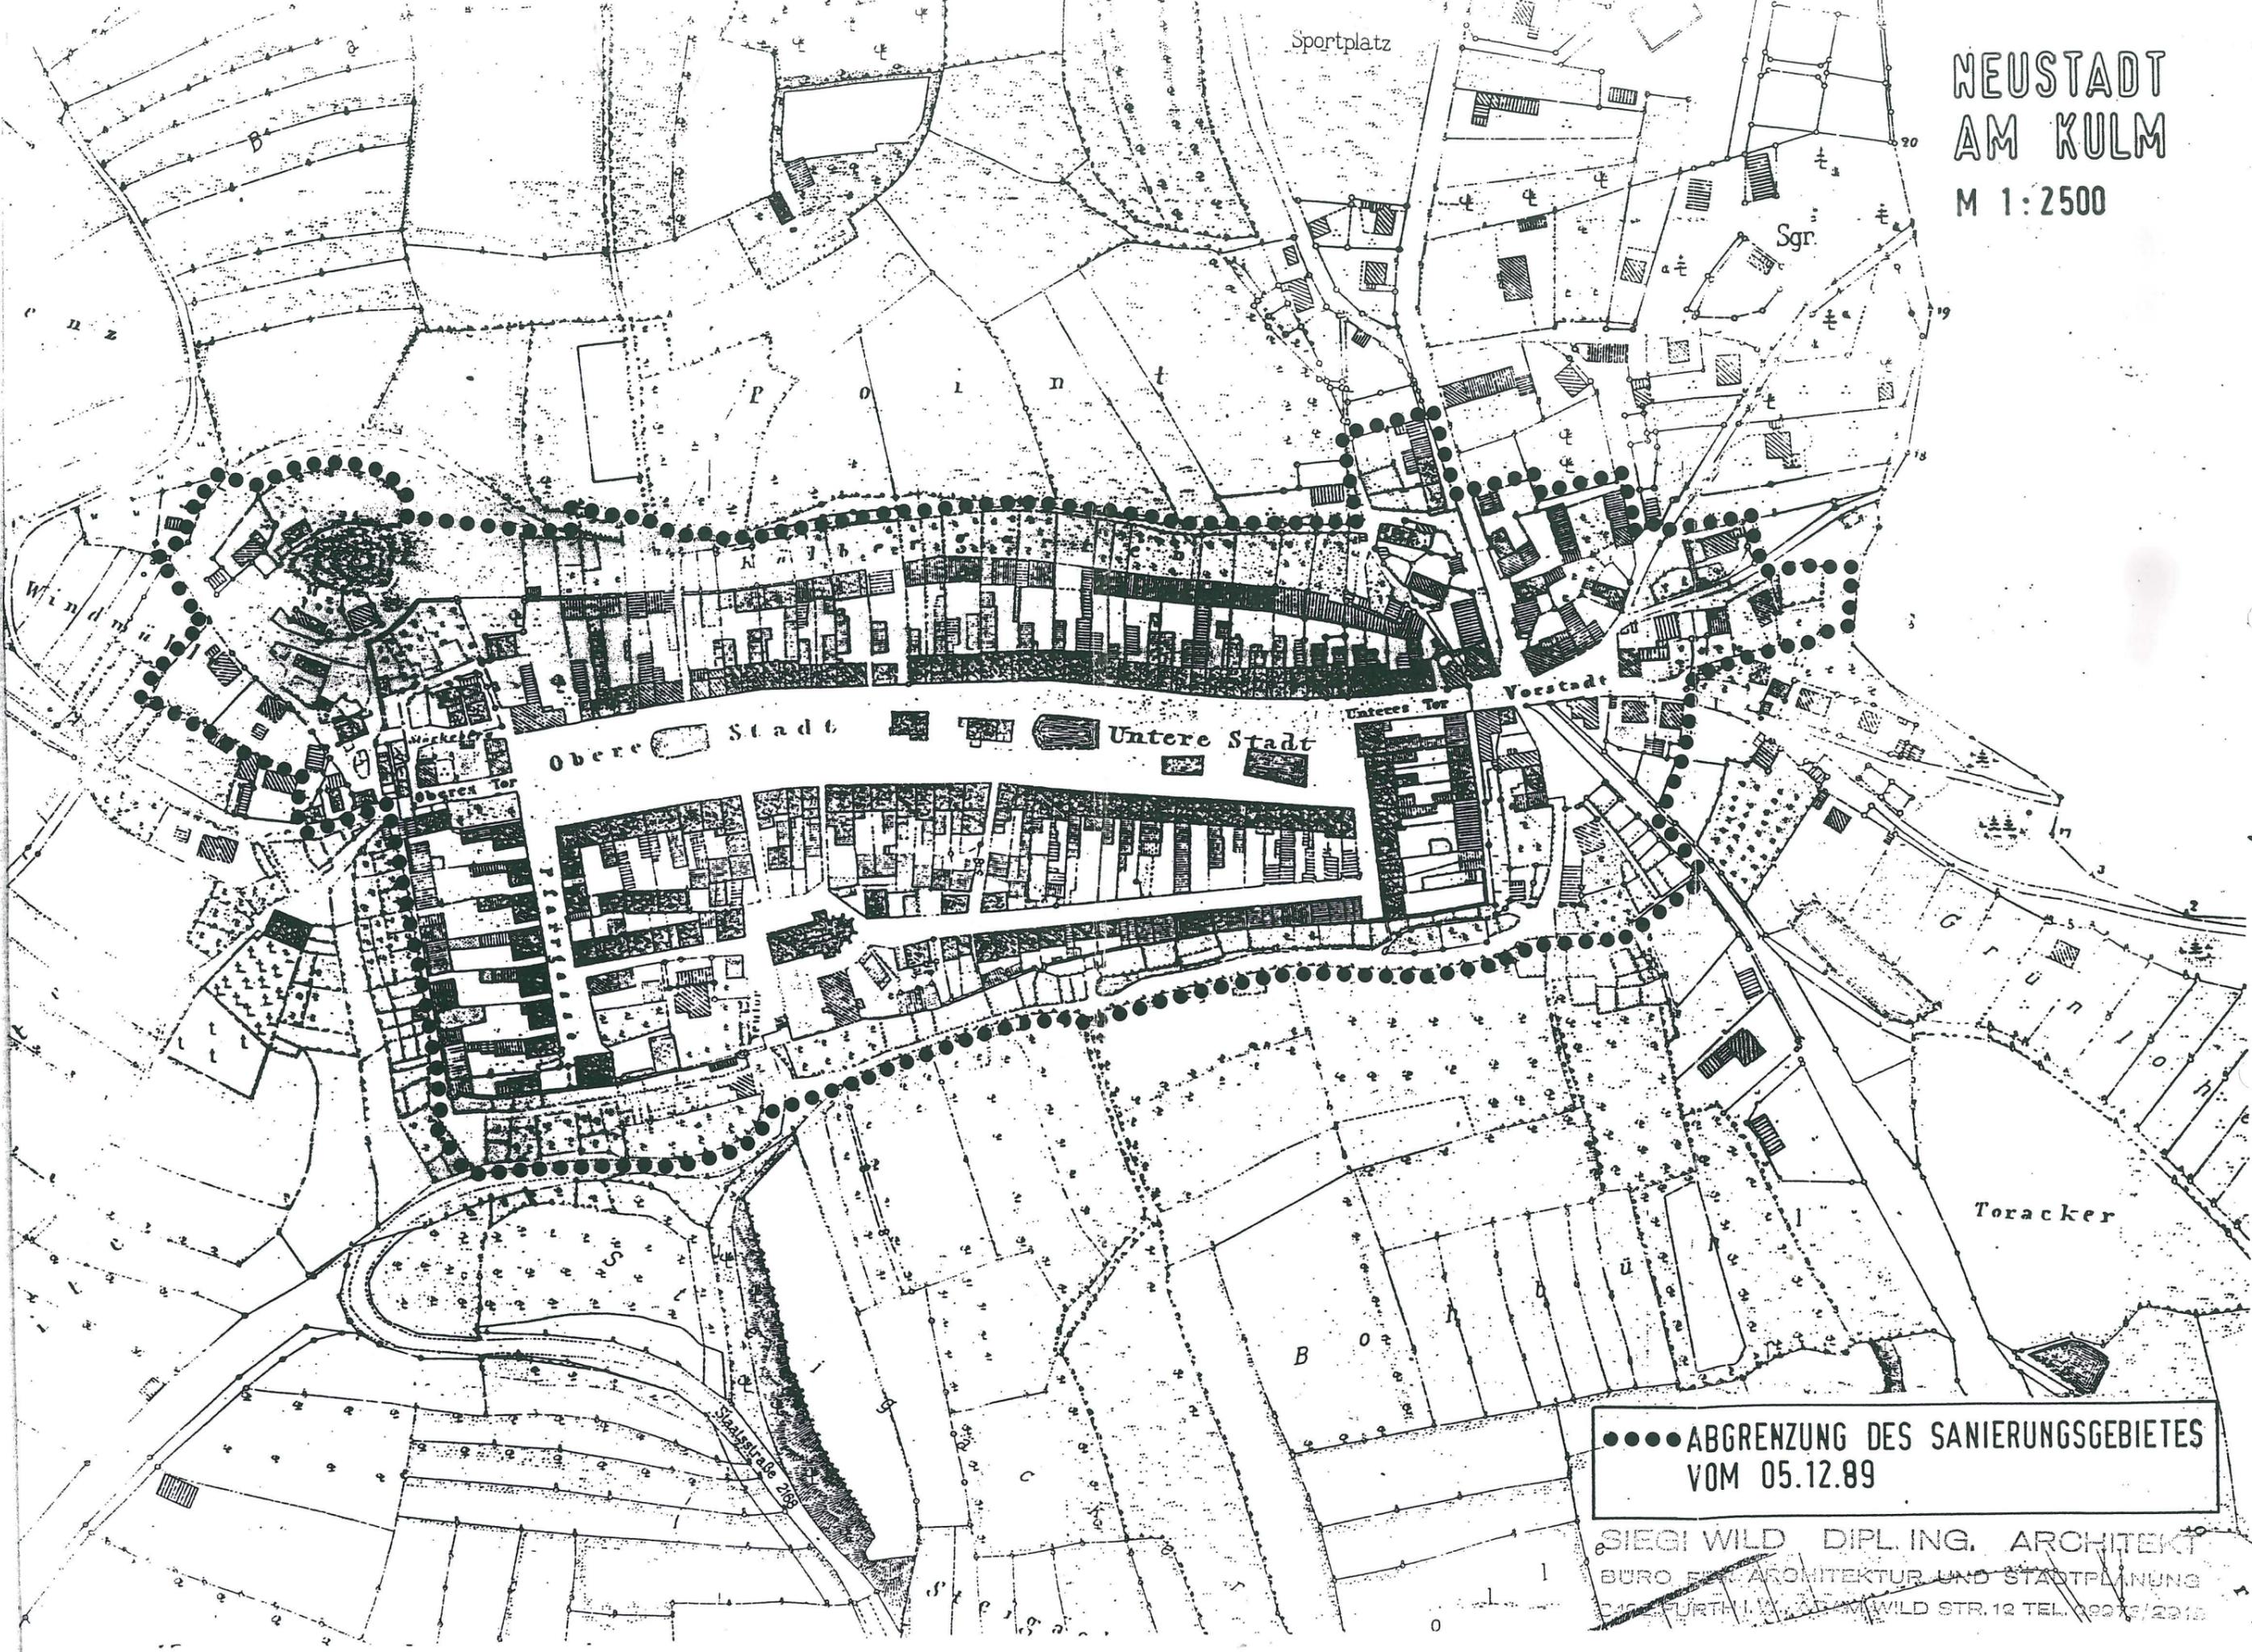

●●●● ABGRENZUNG DES SANIERUNGSGEBIETES
VOM 05.12.89

SIEGI WILD DIPL. ING. ARCHITEKT
BÜRO FÜR ARCHITEKTUR UND STADTPLANUNG
3100 FÜRTH I. M., ALTM. WILD STR. 12 TEL. 09273/2315