


Übersichtsplan M 1:1500

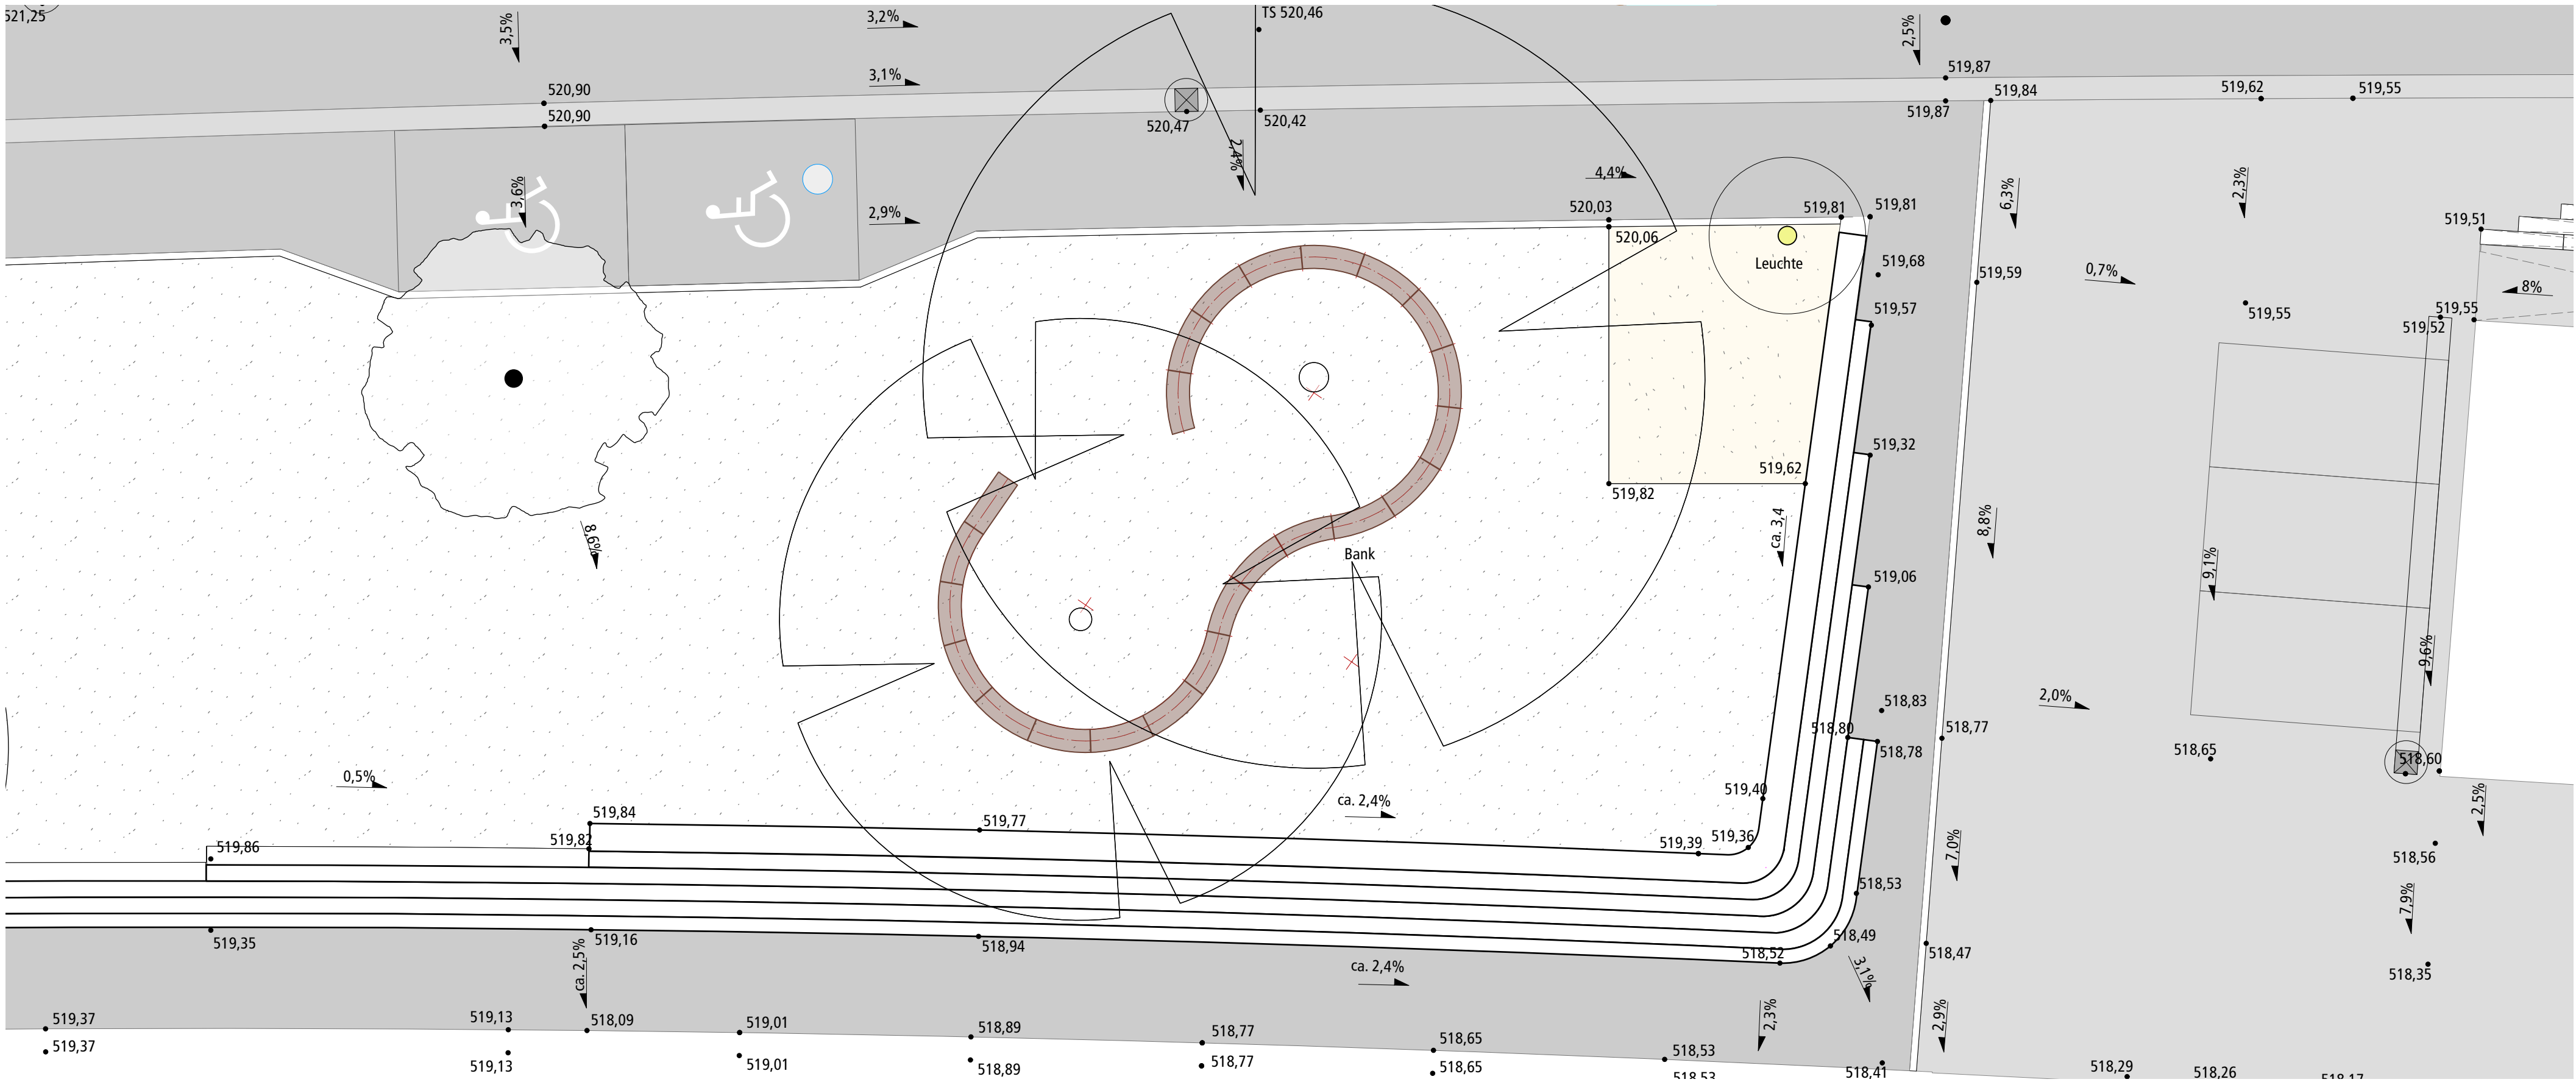

Lageplan Ausschnitt M 1:100